


- Legende**
- Fahrbahn - Asphalt
 - Bussteig - Asphalt
 - Stellplätze
 - Fahrrad-Stellplätze
 - Betonleitwand
 - Beleuchtung
 - Rammschutzbügel
 - Straßenablauf

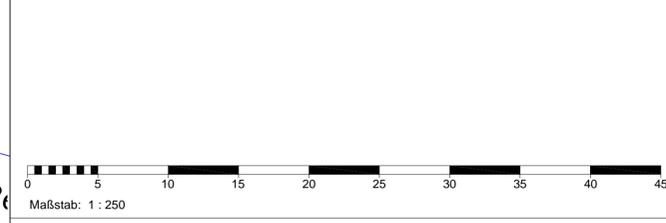

Änderungen/Ergänzungen			
Nr.:	Art der Änderung	Name:	Datum:
8:	-	-	-
7:	-	-	-
6:	-	-	-
5:	-	-	-
4:	-	-	-
3:	-	-	-
2:	-	-	-
1:	-	-	-

HR Haase+Reimer Ingenieure
 Thorshammer 2a // 24866 Busdorf // Tel.: 0 46 21 - 932 33 33 // info(at)haase-reimer.de

HR-Projekt-Nr.: 24001
 bearbeitet: Haase
 gezeichnet: Suhr
 geprüft: [Signature]
 Datum: 03.02.2025

Status: **Ausführungsplanung**

Bezeichnung d. Maßnahme:
Parkhaus-Quartier - ZOB Ausweichparkplatz in der Stadt Schleswig

Bauherr: **Stadt Schleswig - Der Bürgermeister - Rathausmarkt 1 24837 Schleswig**

zuständig: **Fachbereich Bau FD Tiefbau Gallberg 3 24837 Schleswig**

Planbez.: **Lageplan**

Schleswig, den

Maßstab: **1 : 250**

Anlage Nr.: **3**
 Blatt Nr.: **1**

Grundplan hergestellt:

Vermessungsbüro Bach und Paulsen
 Vermessungsingenieure
 Dipl.-Ing. Asmus Paulsen
 Schwarzer Weg 13, 24837 Schleswig
 Tel.: 04621 / 90510-0

Aufnahme:
 Feldvergleich:
 Kataster:

Ergänzungen: